



ΕΦΗΜΕΡΙΣ ΤΗΣ ΚΥΒΕΡΝΗΣΕΩΣ
ΤΗΣ ΕΛΛΗΝΙΚΗΣ ΔΗΜΟΚΡΑΤΙΑΣ

ΤΕΥΧΟΣ ΤΕΤΑΡΤΟ | Αρ. Φύλλου 829

21 Οκτωβρίου 1998

ΠΕΡΙΕΧΟΜΕΝΑ

ΑΠΑΛΛΟΤΡΙΩΣΕΙΣ

ΑΠΟΦΑΣΕΙΣ

Αριθ. 1107364/8071/Β0010 (1)

Καθορισμός των ορίων του αιγιαλού και δημιουργία ζώνης παραλίας στη θέση «Παραλία Καναλίου» Κοινότητας Καναλίου Ν. Πρέβεζας.

Ο ΥΠΟΥΡΓΟΣ ΟΙΚΟΝΟΜΙΚΩΝ

Έχοντας υπόψη:

1. Τις διατάξεις των άρθρων 3 και 6 του Α.Ν. 2344/40 «περί αιγιαλού και παραλίας», όπως τροποποιήθηκαν και συμπληρώθηκαν με τις διατάξεις α) του άρθρου 13 του Ν. 1078/80, β) του άρθρου 5 παρ. 1 του Α.Ν. 263/68, γ) του Ν.Δ. 532/70, Β.Δ. 704/70 και άρθρου 1 παρ. 5 του Π.Δ. 71/84.

2. Τις διατάξεις της παρ. 9 του άρθρου 1 του κεφ. Β' της 0.208/181/26.4.1982 (ΦΕΚ 214 Β') απόφασης Προεδρίας Κυβερνήσεως και Οικονομικών «Αναμόρφωση Συλλογικών Οργάνων Γνωμοδοτικής και αποφασιστικής αρμοδιότητας του Υπουργείου Οικονομικών».

3. Τις διατάξεις του Π.Δ. 551/88 «Οργανισμός Νομαρχιών, Οργάνωση Οικονομικών Υπηρεσιών» (ΦΕΚ 259 Α') όπως τροποποιήθηκε και ισχύει.

4. Τις διατάξεις του τετάρτου εδαφίου παρ. 2 του άρθρου 1 και της παρ. 6 του ιδίου άρθρου του Ν. 2503/97 (ΦΕΚ 107 Α') «Διοίκηση, Οργάνωση στελέχωση της Περιφέρειας, ρύθμιση θεμάτων για την Τοπική Αυτοδιοίκηση και άλλες διατάξεις», σύμφωνα με τις οποίες οι Περιφερειακές Υπηρεσίες του Υπουργείου Οικονομικών που συγκροτούσαν την Περιφερειακή Διοίκηση του Νομού ή Νομαρχίας, δεν υπήχθησαν στην ενιαία Οργανική Μονάδα της Περιφέρειας, ούτε καταργήθησαν, αλλά αποτελούν από 1.9.1997 Υπηρεσίες του Υπουργείου Οικονομικών.

5. Την αριθμ. πρωτ. 1087903/1481/00068/28.8.97 απόφαση του Υπουργού Οικονομικών «Μεταβίβαση αρμοδιοτήτων του Υπουργού Οικονομικών στους Προϊσταμένους των Περιφερειακών Υπηρεσιών του Υπουργείου Οικονομικών».

6. Την από 29.10.1996 έκθεση της Επιτροπής Καθορισμού των ορίων του αιγιαλού και παραλίας και θέσεων αμμοληψίας, που καθόρισε τα όρια του αιγιαλού και της παραλίας στην περιοχή «Παραλία Καναλίου» της Κοινότητας Καναλίου Ν. Πρέβεζας.

7. Το από Σεπτέμβριο 1996 και με κλίμακα 1:500 τοπογραφικό διάγραμμα σε (1) πινακίδα του τοπογράφου μηχανικού Λευτέρη Ζάβρα που θεωρήθηκε στις 13.12.1996 από τον Προϊστάμενο ΤΥΔΚ Ν. Πρέβεζας και συνοδεύει την προαναφερόμενη έκθεση της Επιτροπής.

8. Τη σύμφωνη γνώμη του Γενικού Επιτελείου Ναυτικού που διατυπώθηκε με το αριθ. πρωτ. 544.5/258/97/Σ 598/7.5.97 έγγραφό του, αποφασίζουμε:

Επικυρώνουμε την από 29.10.1996 έκθεση της Επιτροπής Καθορισμού των ορίων του αιγιαλού και παραλίας και θέσεων αμμοληψίας στη θέση «Παραλία Καναλίου» της Κοινότητας Καναλίου Ν. Πρέβεζας, καθώς και το από Σεπτέμβριο 1996 τοπογραφικό διάγραμμα σε (1) πινακίδα που τη συνοδεύει και συντάχθηκε από τον τοπογράφο μηχανικό Λευτέρη Ζάβρα, με κλίμακα 1:500 και θεωρήθηκε στις 13.12.96 επί του οποίου η πιο πάνω Επιτροπή καθόρισε την οριογραμμή του αιγιαλού με κόκκινη πολυγωνική γραμμή Κ1, Κ2, Κ3, ... Κ12 και την οριογραμμή της παραλίας με κίτρινη συνεχή πολυγωνική γραμμή Κ1', Κ2', Κ3', ... Κ12'.

Η παρούσα απόφαση μαζί με την έκθεση και το διάγραμμα που προαναφέραμε, να δημοσιευθούν στην Εφημερίδα της Κυβερνήσεως.

Αθήνα, 30 Σεπτεμβρίου 1998

Με εντολή Υπουργού
Ο Γενικός Διευθυντής
ΠΑΝ. ΠΙΛΑΤΗΣ

ΕΚΘΕΣΗ
ΤΗΣ ΕΠΙΤΡΟΠΗΣ ΤΩΝ ΟΡΙΩΝ ΑΙΓΙΑΛΟΥ ΚΑΙ ΠΑΡΑΛΙΑΣ ΚΑΙ ΘΕΣΕΩΝ ΑΜΜΟΛΗΨΙΑΣ

Στην Πρέβεζα σήμερα 29.10.1996 η Επιτροπή του άρθρου 100 του Π.Δ. 284/88, του άρθρου 5 του Α.Ν. 263/68 (ΦΕΚ 12Α') και της υπ' αριθμ. 0.208/181/1982 (ΦΕΚ 214 Β') κ.υ. απόφασης, που αποτελείται από τους:

1. Ευάγγελο Σμπόνια, Προϊστάμενο της Κτηματικής Υπηρεσίας Πρέβεζας, ως Πρόεδρος.

2. Δημήτριο Θεοδώρογλου, Προϊστάμενο της Τ.Υ.Δ.Κ. Ν. Πρέβεζας, ως μέλος.

3. Ελευθέριο Στάϊκο, Λιμενάρχη του Λιμεναρχείου Πρέβεζας, ως μέλος.

Συνήλθε κατόπιν της υπ' αριθμ. 1799/24.10.96 εγγράφου προσκλήσεως του Προέδρου αυτής, για να γνωμοδοτήσει σχετικά με τον καθορισμό των ορίων του αιγιαλού και παραλίας και θέσεων αμμοληψίας στη θέση «Παραλία Καναλίου» της Κοινότητας Καναλίου Ν. Πρέβεζας, πήγε επιτόπου στην προαναφερόμενη περιοχή στις 29.10.1996, αφού έλαβε υπόψη:

1. Την από 11.10.1996 αίτηση του αρχιτέκτονα Πρέβεζας Ζάβρα Λευτέρη.

2. Το τοπογραφικό διάγραμμα της παραπάνω περιοχής σε μία (1) πινακίδα και σε κλίμακα 1:500 που συντάχθηκε από τον αρχιτέκτονα Ζάβρα Λευτέρη το Σεπτέμβριο του 1996, ελέγχθηκε δε για την ακρίβεια της αποτύπωσης από το Νικόλαο Τσουμάνη, πολιτικό μηχανικό της Τ.Υ.Δ.Κ. Ν. Πρέβεζας στις 13.12.96 και θεωρήθηκε από το Δημήτριο Θεοδώρογλου Προϊστάμενο της ιδίας Υπηρεσίας στις 13.12.96, σύμφωνα με το άρθρο 20 του Ν. 719/1977.

3. Τις διατάξεις του Α.Ν. 2344/40, όπως τροποποιήθηκαν, καθώς και τη σχετική Δικαστική Νομολογία.

4. Την αντίληψη που σχημάτισε από τη μετάβαση στην προαναφερόμενη περιοχή σχετικά με το πλάτος της βρεχόμενης ζώνης ξηράς, καθώς και των λοιπών συναφών στοιχείων και το ανάγλυφο του εδάφους όπως:

α) Μορφολογικά πρόκειται για περιοχή με ομαλή κλίση του εδάφους και χωρίς ενδείξεις μεταβολής του αιγιαλού.

β) Η ακτή δεν παρουσιάζει διαβρώσεις και προσχώσεις.

γ) Πρόκειται περί ανοικτής θάλασσας (Ιόνιο Πέλαγος), η οποία δεν παρουσιάζει ξέρες και υφάλους, αποφασίζει:

1. Καθορίζει επί του διαγράμματος που προαναφέραμε:

α) Την οριογραμμή του αιγιαλού με συνεχή κόκκινη πολυγωνική γραμμή Κ1, Κ2, ... Κ12, της οποίας οι κορυφές εξασφαλίζονται από σταθερά σημεία, έχουν δε τοποθετηθεί επί τόπου τσιμεντένια κολονάκια.

β) Την οριογραμμή της παραλίας με συνεχή κίτρινη πολυγωνική γραμμή Κ1', Κ2', ... Κ12', της οποίας οι κορυφές εξασφαλίζονται με αποστάσεις από σταθερά σημεία.

2. Καθορίζει ζώνη παραλίας με κυμαινόμενο φάρδος 13-22 μέτρα, το οποίο οφείλεται στην ύπαρξη αγροτικού χωματόδρομου, κατά μήκος του οποίου έχουν τοποθετήσει τα όρια των ιδιοκτησιών των οι συνορεύοντες με την περιοχή αυτή ιδιοκτήτες, για την εξυπηρέτηση των σκοπών της παρ. 1 του άρθρου 7 του Α.Ν. 2344/40.

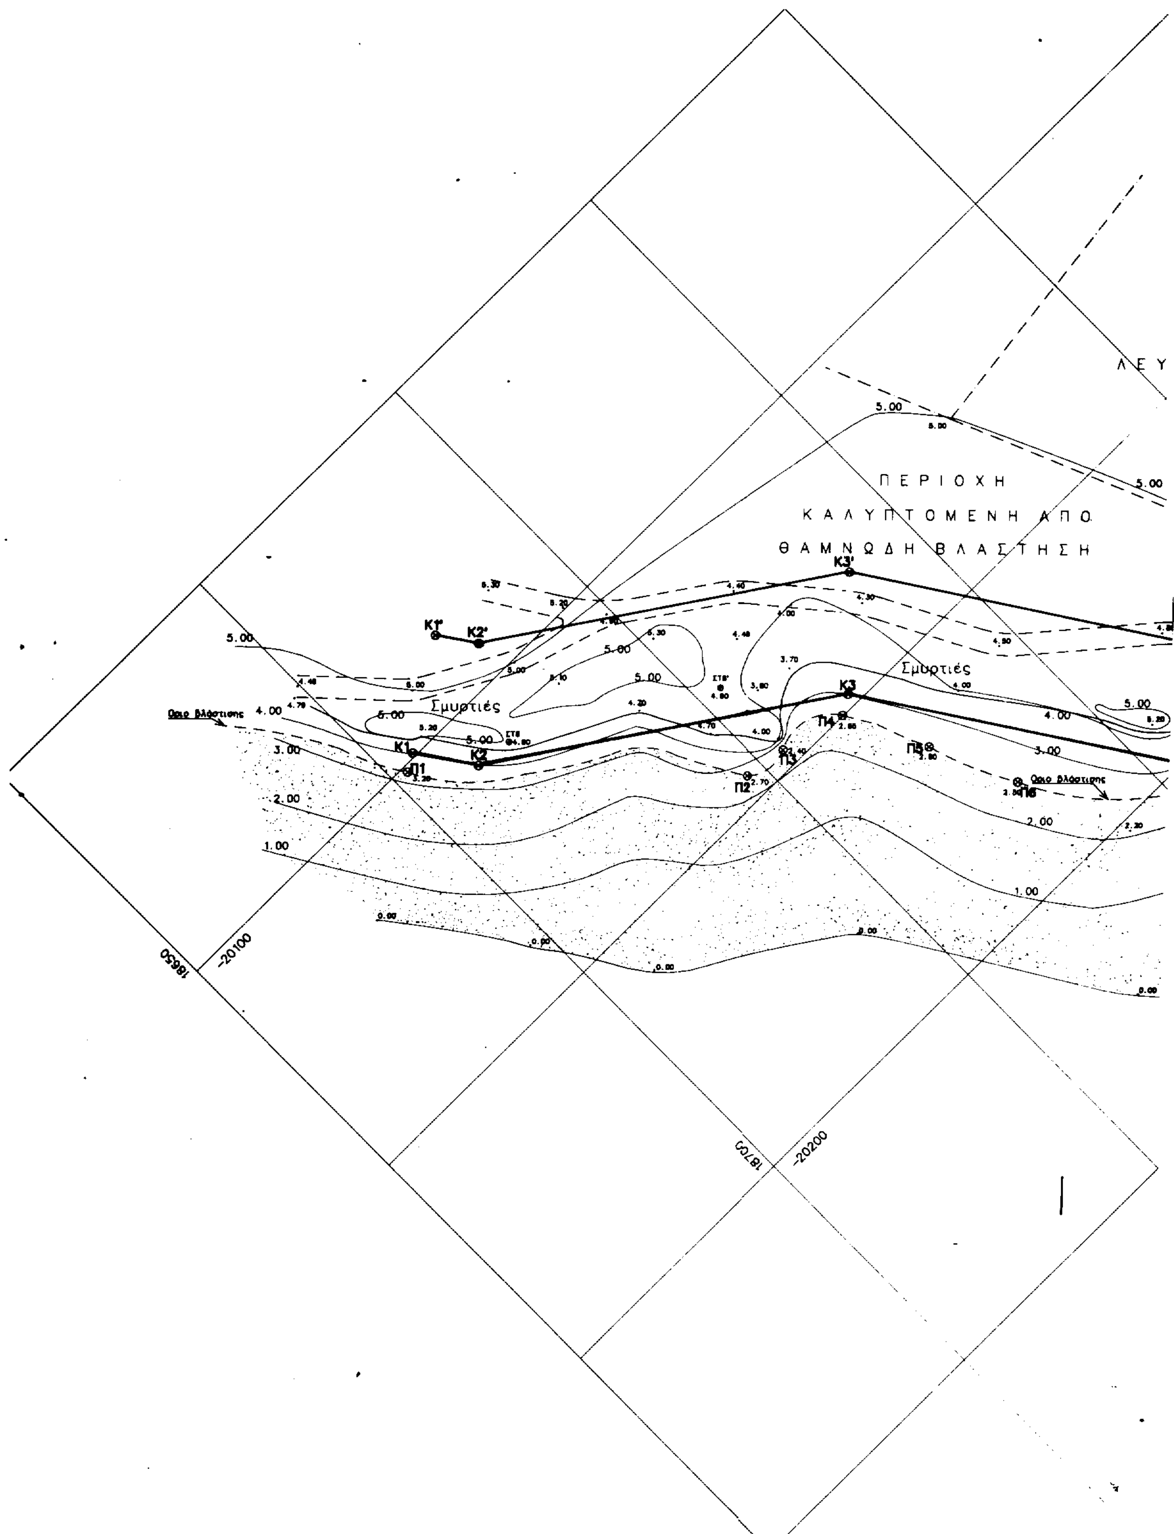
4. Η Επιτροπή δεν διαπίστωσε την ύπαρξη κτισμάτων επί της παραλίας.

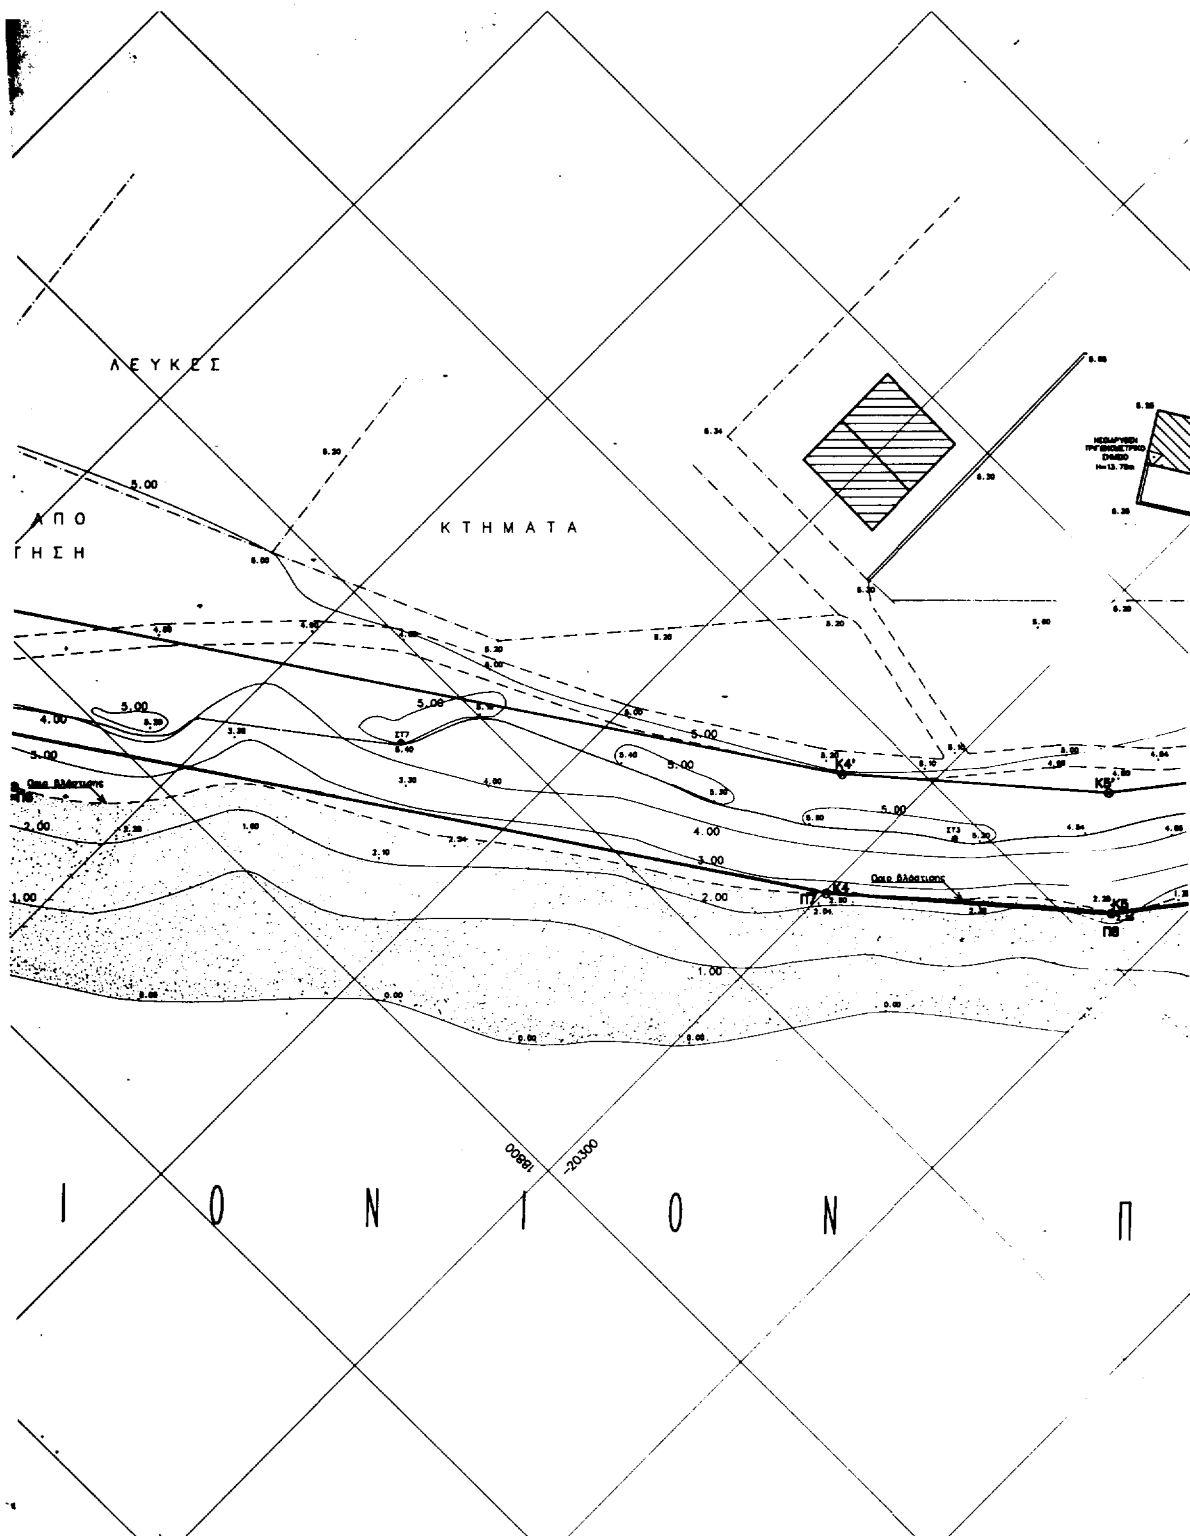
5. Αποφαίνεται ότι δεν υπάρχει παλαιός αιγιαλός στο παραπάνω τμήμα.

Η Επιτροπή αφού γνωμοδότησε ομόφωνα για το παραπάνω θέμα υπογράφει στην Έκθεση όπως ακολουθεί.

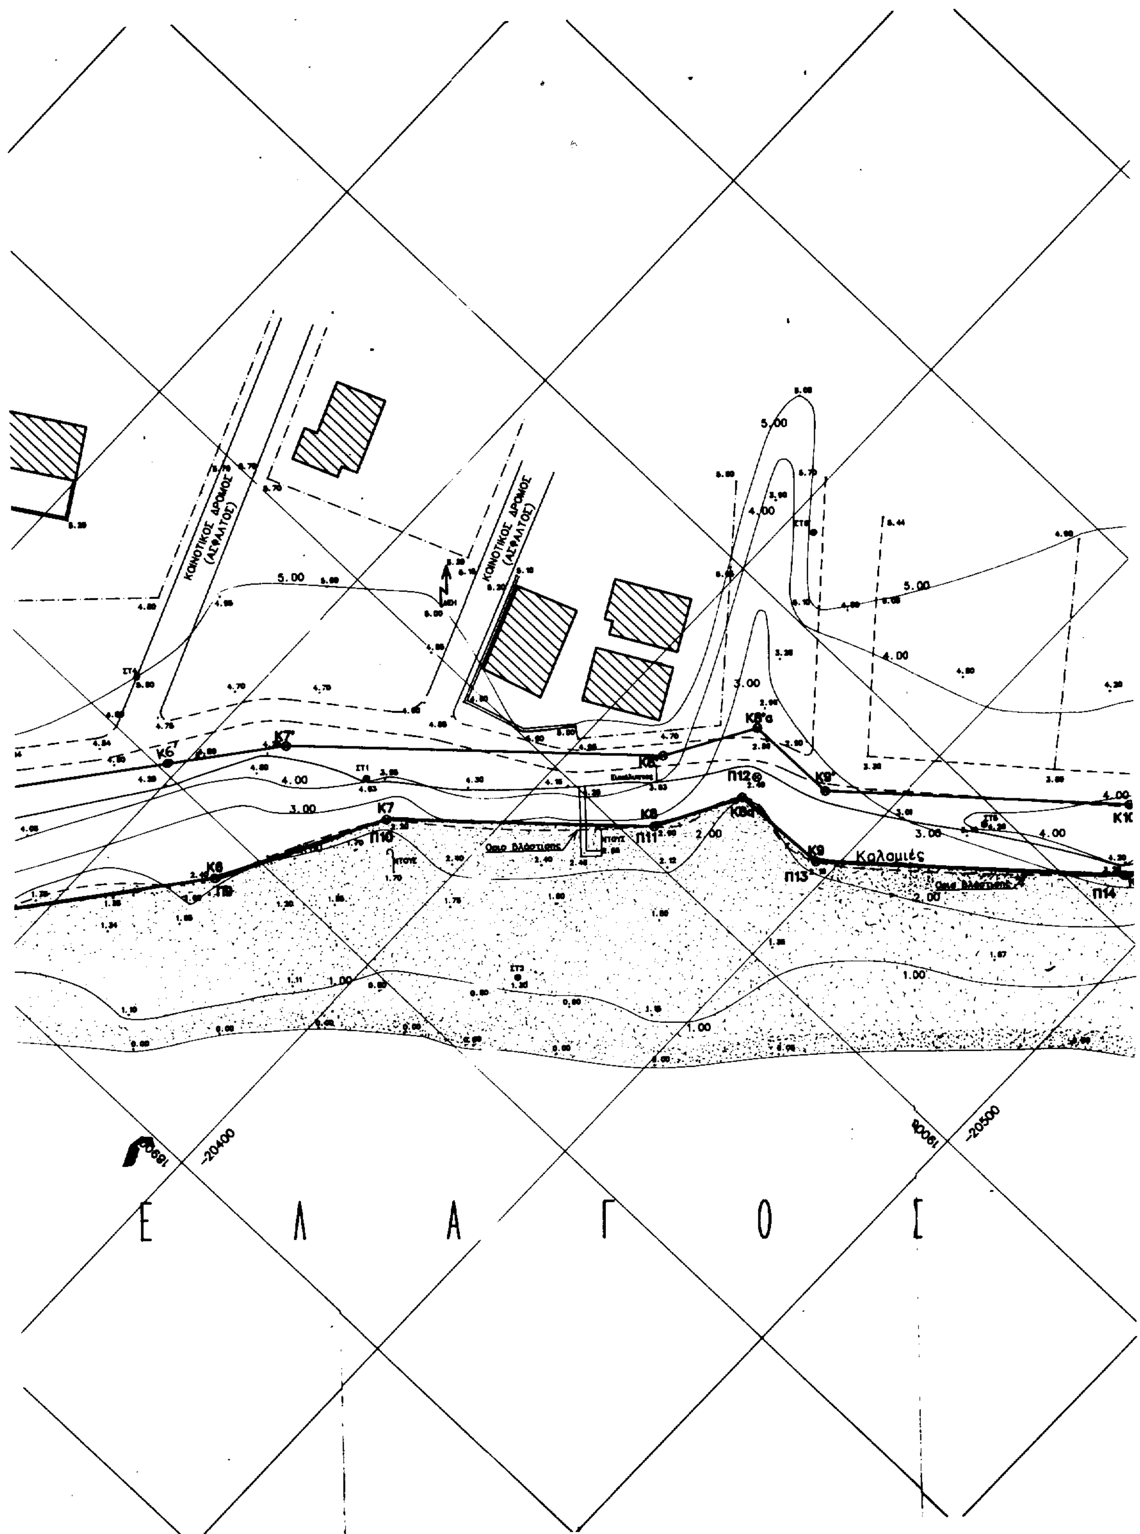
Η Επιτροπή
Ο Πρόεδρος
ΕΥΑΓΓΕΛΟΣ ΣΜΠΟΝΙΑΣ

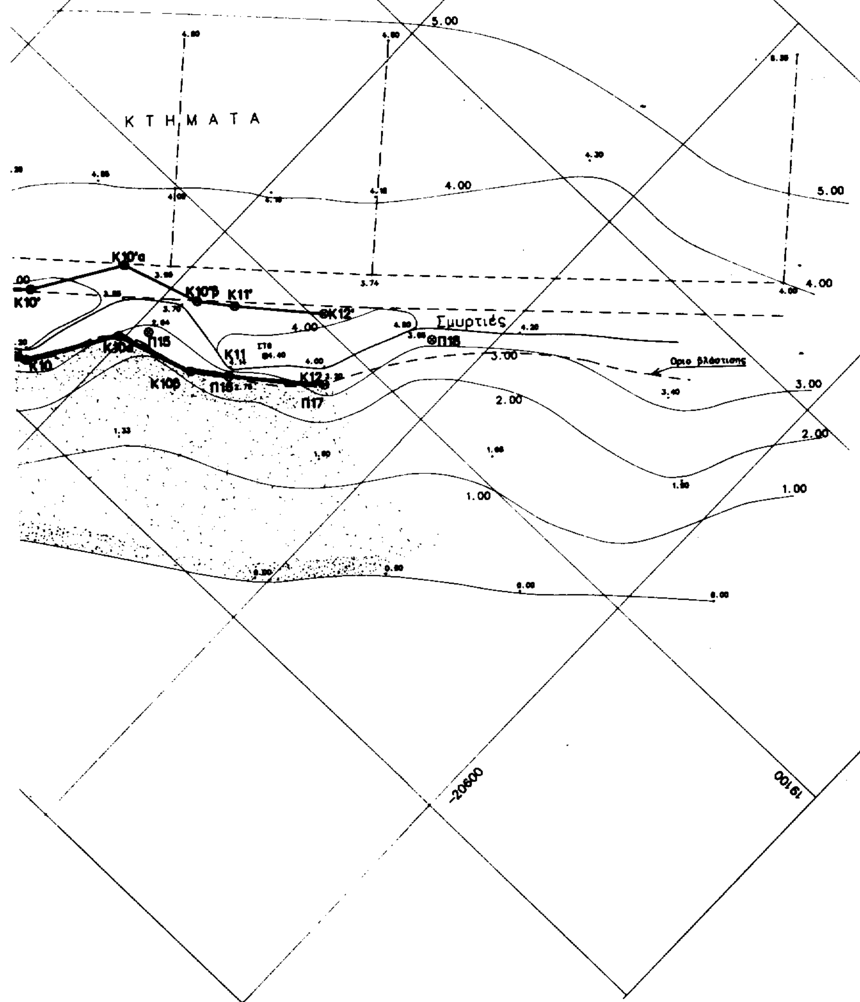
Τα Μέλη
ΔΗΜ. ΘΕΟΔΩΡΟΓΛΟΥ - ΕΛΕΥΘ. ΣΤΑΪΚΟΣ

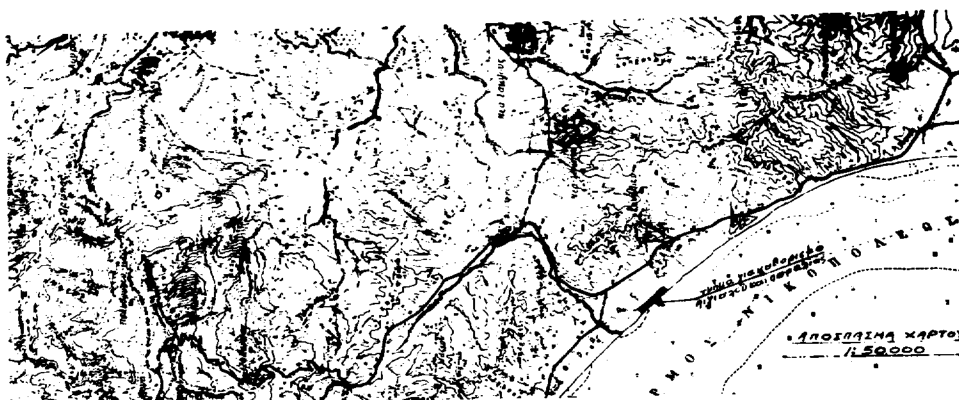

ΠΕΡΙΟΧΗ
ΚΑΛΥΠΤΟΜΕΝΗ ΑΠΟ
ΘΑΜΝΩΔΗ ΒΛΑΣΤΗΣΗ
Σμυρτιές
Σμυρτιές
Όριο βλάστισης
Όριο βλάστισης
K1'
K2'
K3'
K1
K2
K3
Π1
Π2
Π3
Π4
Π5
Π6
18650
-20100
18700
-20200



ΛΕΥΚΕΣ
ΑΠΟ
ΓΗΣΗ
ΚΤΗΜΑΤΑ
5.00
4.00
3.00
2.00
1.00
Όριο Αιγιαλού
Όριο θαλάσσης
Κ4'
Κ5'
Κ4
Κ5
Π7
Π8
ΣΤ7
18800
-20300
Ι Ο Ν Ι Ο Ν Π


ΚΟΙΝΟΤΙΚΟΣ ΔΡΟΜΟΣ (ΑΣΦΑΛΤΟΣ)
ΚΟΙΝΟΤΙΚΟΣ ΔΡΟΜΟΣ (ΑΣΦΑΛΤΟΣ)
Καλαμιές
Όριο βλάστησης
Όριο βλάστησης
Κ6
Κ7
Κ8
Κ9
Π10
Π11
Π12
Π13
Π14
Ε Λ Α Γ Ο Σ


5.00
ΚΤΗΜΑΤΑ
4.00
5.00
4.00
K10'α
K10'
K10'β
K11'
K12'
Σμυρτιές
K10
K10α
Π15
K11
Π16
K10β
K12
Π17
Π18
3.00
Οριο βλάστισης
3.00
2.00
2.00
1.00
1.00
3.74
-20600
19100



Για τεχνικούς λόγους στο σχεδιάγραμμα έγινε σμίκρυνση κατά ποσοστό 36 %

ΠΙΝΑΚΑΣ ΣΥΝΤΕΤΑΓΜΕΝΩΝ

ΣΤΡΟΓΓΥΛΑ ΟΡΟΣΗΜΑ ΑΠΟ ΤΣΙΜΕΝΤΟ			ΚΟΡΥΦΕΣ ΣΤΑΣΕΩΝ		
ΟΝ/ΣΙΑ	Χ–Χ	Υ–Υ	ΟΝ/ΣΙΑ	Χ–Χ	Υ–Υ
Π1	+18.702,90	-20.101,04	Στ1	+18.974,64	-20.376,26
Π2	+18.746,69	-20.145,32	Στ2	+18.967,21	-20.421,64
Π3	+18.754,70	-20.148,60	Στ3	+18.895,70	-20.310,10
Π4	+18.766,92	-20.149,74	Στ4	+18.959,22	-20.332,65
Π5	+18.774,20	-20.165,04	Στ5	+19.046,66	-20.464,59
Π6	+18.781,32	-20.181,06	Στ6	+19.088,56	-20.521,17
Π7	+18.871,64	-20.300,28	Στ6'	+19.063,62	-20.404,81
Π8	+18.906,28	-20.340,29	Στ7	+18.836,64	-20.225,35
Π9	+18.942,14	-20.368,47	Στ8	+18.719,91	-20.110,15
Π10	+18.971,66	-20.384,13	Στ8'	+18.754,48	-20.130,28
Π11	+19.004,51	-20.420,77	ΤΡΙΓ.	+18.971,10	-20.286,62
Π12	+19.023,96	-20.428,18			
Π13	+19.020,22	-20.446,74			
Π14	+19.057,74	-20.489,76			
Π15	+19.076,96	-20.502,58			
Π16	+19.081,20	-20.518,90			
Π17	+19.092,31	-20.532,78			
Π18	+19.111,91	-20.541,41			

ΚΟΡΥΦΕΣ ΑΙΓΙΑΛΟΥ			ΚΟΡΥΦΕΣ ΠΑΡΑΛΙΑΣ		
ΟΝ/ΣΙΑ	Χ–Χ	Υ–Υ	ΟΝ/ΣΙΑ	Χ–Χ	Υ–Υ
Κ1	+18.705,96	-20.099,23	Κ1'	+18.724,06	-20.088,73
Κ2	+18.712,94	-20.109,33	Κ2'	+18.728,85	-20.093,23
Κ3	+18.770,39	-20.147,71	Κ3'	+18.786,27	-20.131,86
Κ4	+18.871,64	-20.300,28	Κ4'	+18.889,37	-20.288,96
Κ5	+18.906,28	-20.340,29	Κ5'	+18.921,56	-20.324,31
Κ6	+18.942,14	-20.368,47	Κ7'	+18.966,72	-20.361,38
Κ7	+18.971,66	-20.384,13	Κ8'	+19.015,00	-20.413,00
Κ8	+19.004,51	-20.420,77	Κ8'α	+19.030,58	-20.422,07
Κ8α	+19.019,44	-20.428,80	Κ9'	+19.030,78	-20.439,05
Κ9	+19.020,22	-20.446,74	Κ10'	+19.067,71	-20.481,41
Κ10	+19.057,74	-20.489,76	Κ10'α	+19.082,76	-20.490,88
Κ10α	+19.072,63	-20.499,03	Κ10'β	+19.087,22	-20.505,11
Κ10β	+19.077,08	-20.513,24	Κ11'	+19.091,35	-20.510,78
Κ11	+19.081,20	-20.518,80	Κ12'	+19.101,82	-20.523,61
Κ12	+19.092,31	-20.532,78			

ΕΛΛΗΝΙΚΗ ΔΗΜΟΚΡΑΤΙΑ
ΝΟΜΑΡΧΙΑΚΗ ΑΥΤ/ΣΗ ΠΡΕΒΕΖΑΣ
Τ.Υ.Δ.Κ. Ν. ΠΡΕΒΕΖΑΣ

ΤΟΠΟΓΡΑΦΙΚΟ ΔΙΑΓΡΑΜΜΑ

ΚΑΘΟΡΙΣΜΟΥ ΟΡΙΩΝ ΑΙΓΙΑΛΟΥ – ΠΑΡΑΛΙΑΣ

ΠΕΡΙΟΧΗ: ΠΑΡΑΛΙΑ ΚΑΝΑΛΙΟΥ
ΚΟΙΝΟΤΗΤΑ: ΚΑΝΑΛΙΟΥ
ΝΟΜΟΥ: ΠΡΕΒΕΖΑΣ

ΕΝΔΙΑΦΕΡΟΜΕΝΟΣ
ΛΕΥΤΕΡΗΣ ΖΑΦΡΑΣ

ΑΝΑΔΟΧΟΣ ΜΕΛΕΤΗΤΗΣ — ΥΠΟΓΡΑΦΗ

Ο ΣΥΝΤΑΞΑΣ — ΥΠΟΓΡΑΦΗ — ΗΜΕΡΟΜΗΝΙΑ ΣΥΝΤΑΞΗΣ: ΣΕΠΤ/ΒΡΙΟΣ 1996

ΓΡΑΦΕΙΟ ΜΕΛΕΤΩΝ
ΛΕΥΤΕΡΗ Θ. ΖΑΦΡΑ
ΔΙΠΛΩΜ. ΑΡΧΙΤΕΚΤΟΝΑ
ΜΕΛΟΣ Τ.Ε.Ε. ΑΡ. Μ. 23563
ΠΑΡΘΕΝΑΓΩΓΕΙΟΥ 10 ΠΡΕΒΕΖΑ
ΤΗΛ. (0682) 27279

ΥΠΟΜΝΗΜΑ ΕΠΙΤΡΟΠΗΣ ΚΑΘΟΡΙΣΜΟΥ ΟΡΙΩΝ ΑΙΓΙΑΛΟΥ – ΠΑΡΑΛΙΑΣ

1. κόκκινη Κ1...Κ12 οριογρ. Αιγιαλού
κίτρινη Κ1'...Κ12' οριογρ. Παραλίας

2. Το παρόν τοπογραφικό διάγραμμα συνοδεύει την από 29-10-96 Έκθεση της Επιτροπής καθορισμού ορίων Αιγιαλού και Παραλίας.

3. Οι κορυφογραμμές εξασφαλίζονται όπως σημειώνεται στο διάγραμμα από τριγωνομετρικό Κρατικού δικτύου εξάρτησης με νεοϊδρυθέν △ ΤΑΡΑΤΣΑ ως προς Χ & Ψ και υψομετρικώς
△ΤΑΡΑΤΣΑ Χ=18971,10 Ψ=-20286,62 Η=13,75

4. Δεν υπάρχουν κτίσματα στη ζώνη Παραλίας.

5. Καθορίζεται ζώνη παραλίας μεταβλητού πλάτους 13.00 (δεκατριών) και 22.00 (εικοσιδύο) μέτρων, για εξυπηρέτηση των σκοπών της παρ. 1 του αρθ. 7 Ν. 2344/40

6. Η Επιτροπή δεν διαπίστωσε ότι υπάρχει παλαιός Αιγιαλός.

Η ΕΠΙΤΡΟΠΗ

Ο ΠΡΟΕΔΡΟΣ
ΠΡ/ΝΟΣ ΤΗΣ ΚΤΗΜΑΤΙΚΗΣ ΥΠΗΡΕΣΙΑΣ ΠΡΕΒΕΖΑΣ

ΤΑ ΜΕΛΗ
1) Ο Δ/ΝΤΗΣ Τ.Υ.Δ.Κ.
2) Ο ΛΙΜΕΝΑΡΧΗΣ

ΕΛΕΓΧΟΣ — Επιβλέπων — ημερομηνία 16-12-1996 — υπογραφή
Τμ. Μελετών

ΘΕΩΡΗΣΗ — Ο ΠΡ/ΝΟΣ Τ.Υ.Δ.Κ. — ημερομηνία

ΥΠΟΜΝΗΜΑ ΤΟΠΟΓΡΑΦΙΚΟΥ ΣΧΕΔΙΟΥ
- ΣΙΔ/ΛΟΣ ΣΗΜΑΝΣΗ ΟΔΕΥΣΗΣ
- Π1...Π18 ΣΤΡΟΓΓΥΛΟ ΟΡΟΣΗΜΟ ΑΠΟ ΤΣΙΜΕΝΤΟ
- Κ1,Κ1'....Κ12,Κ12' ΚΟΡΥΦΕΣ ΑΙΓΙΑΛΟΥ–ΠΑΡΑΛΙΑΣ
- ΚΤΙΣΜΑ
- ΑΜΜΟΥΔΙΑ
- ΟΡΙΟ ΙΔΙΟΚΤΗΣΙΑΣ
- ΧΩΜΑΤΟΔΡΟΜΟΙ–ΚΑΛΝΤΕΡΙΜΙΑ

ΤΡΙΓΩΝΟΜΕΤΡΙΚΗ ΕΞΑΡΤΗΣΗ: ΚΡΑΤΙΚΟ ΔΙΚΤΥΟ (ΓΥΣ) Κ.Φ.Χ. ΠΑΡΓΑ 1:100000

ΥΨΟΜΕΤΡΙΚΗ ΑΦΕΤΗΡΙΑ: Από τριγωνομετρικό ΜΠΟΥΦΟΣ (ΓΥΣ) Η=130.40m, από τριγωνομετρικό (ΓΥΣ) Η=130.80m και από νεοϊδρυθέν τριγωνομετρικό ΤΑΡΑΤΣΑ με Η=13.75m

ΜΕΘΟΔΟΣ ΑΠΟΤΥΠΩΣΗΣ: ΕΠΙΓΕΙΑ ΤΑΧΥΜΕΤΡΙΑ

ΧΡΟΝΟΛΟΓΙΑ ΑΠΟΤΥΠΩΣΗΣ: ΣΕΠΤΕΜΒΡΙΟΣ 1996

ΚΛΙΜΑΚΑ 1 : 500 — ΔΙΑΚΟΠΗ — ΑΡΙΘΜ. ΣΧΕΔΙΟΥ

ΙΣΟΔΙΑΣΤΑΣΗ 1

ΠΟΛΕΟΔΟΜΙΑ

ΑΠΟΦΑΣΕΙΣ

Αριθ. 6848/856/98 (2)

Καθορισμός εισφορών εντός ορίων οικισμού παραλίας Πολιτικών Π.Μ.Ε. Κοινότητας Παραλίας Πολιτικών Νομού Ευβοίας.

Ο ΝΟΜΑΡΧΗΣ ΕΥΒΟΙΑΣ

Έχοντας υπόψη:

1. Το Π.Δ. 20.8.85 (ΦΕΚ 414 Δ'), άρθρο 5 παράγρ. 6.
2. Το Π.Δ. 24.4.85 (ΦΕΚ 181 Δ').
3. Το Ν. 2242/94 άρθρο 3.
4. Το 5006/1745/18.2.97 έγγραφο ΥΠΕΧΩΔΕ.
5. Το 14924/4560/1.6.98 έγγραφο ΥΠΕΧΩΔΕ.
6. Την 23/1997 απόφαση Κοινοτικού Συμβουλίου Πολιτικών.
7. Την 6107/752/98 εισήγηση της Δ/νσης ΧΟΠ Ν.Α. Εύβοιας προς το ΣΧΟΠ Ν.Α. Ευβοίας.
8. Την 9η Γνωμοδότηση του 23ου Πρακτικού ΣΧΟΠ Ν.Α. Ευβοίας, αποφασίζουμε:

Την υπαγωγή των εντός ορίων οικισμού περιοχών Κοινότητας Παραλίας Πολιτικών στο καθεστώς των αναλογικών εισφορών του Π.Δ. 20.8.85 (ΦΕΚ 414 Δ'), άρθρο 5 παράγραφος 6, για την Π.Μ.Ε. οικισμού Παραλίας Πολιτικών.

Η απόφαση αυτή να δημοσιευθεί στην Εφημερίδα της Κυβερνήσεως.

Χαλκίδα, 2 Σεπτεμβρίου 1998

Ο Νομάρχης

ΘΑΝΑΣΗΣ ΜΠΟΥΡΑΝΤΑΣ

ΑΠΟ ΤΟ ΕΘΝΙΚΟ ΤΥΠΟΓΡΑΦΕΙΟ